


# Územní plán Lhota pod Libčany

## Výkres předpokládaných záborů půdního fondu

### 1 : 5000

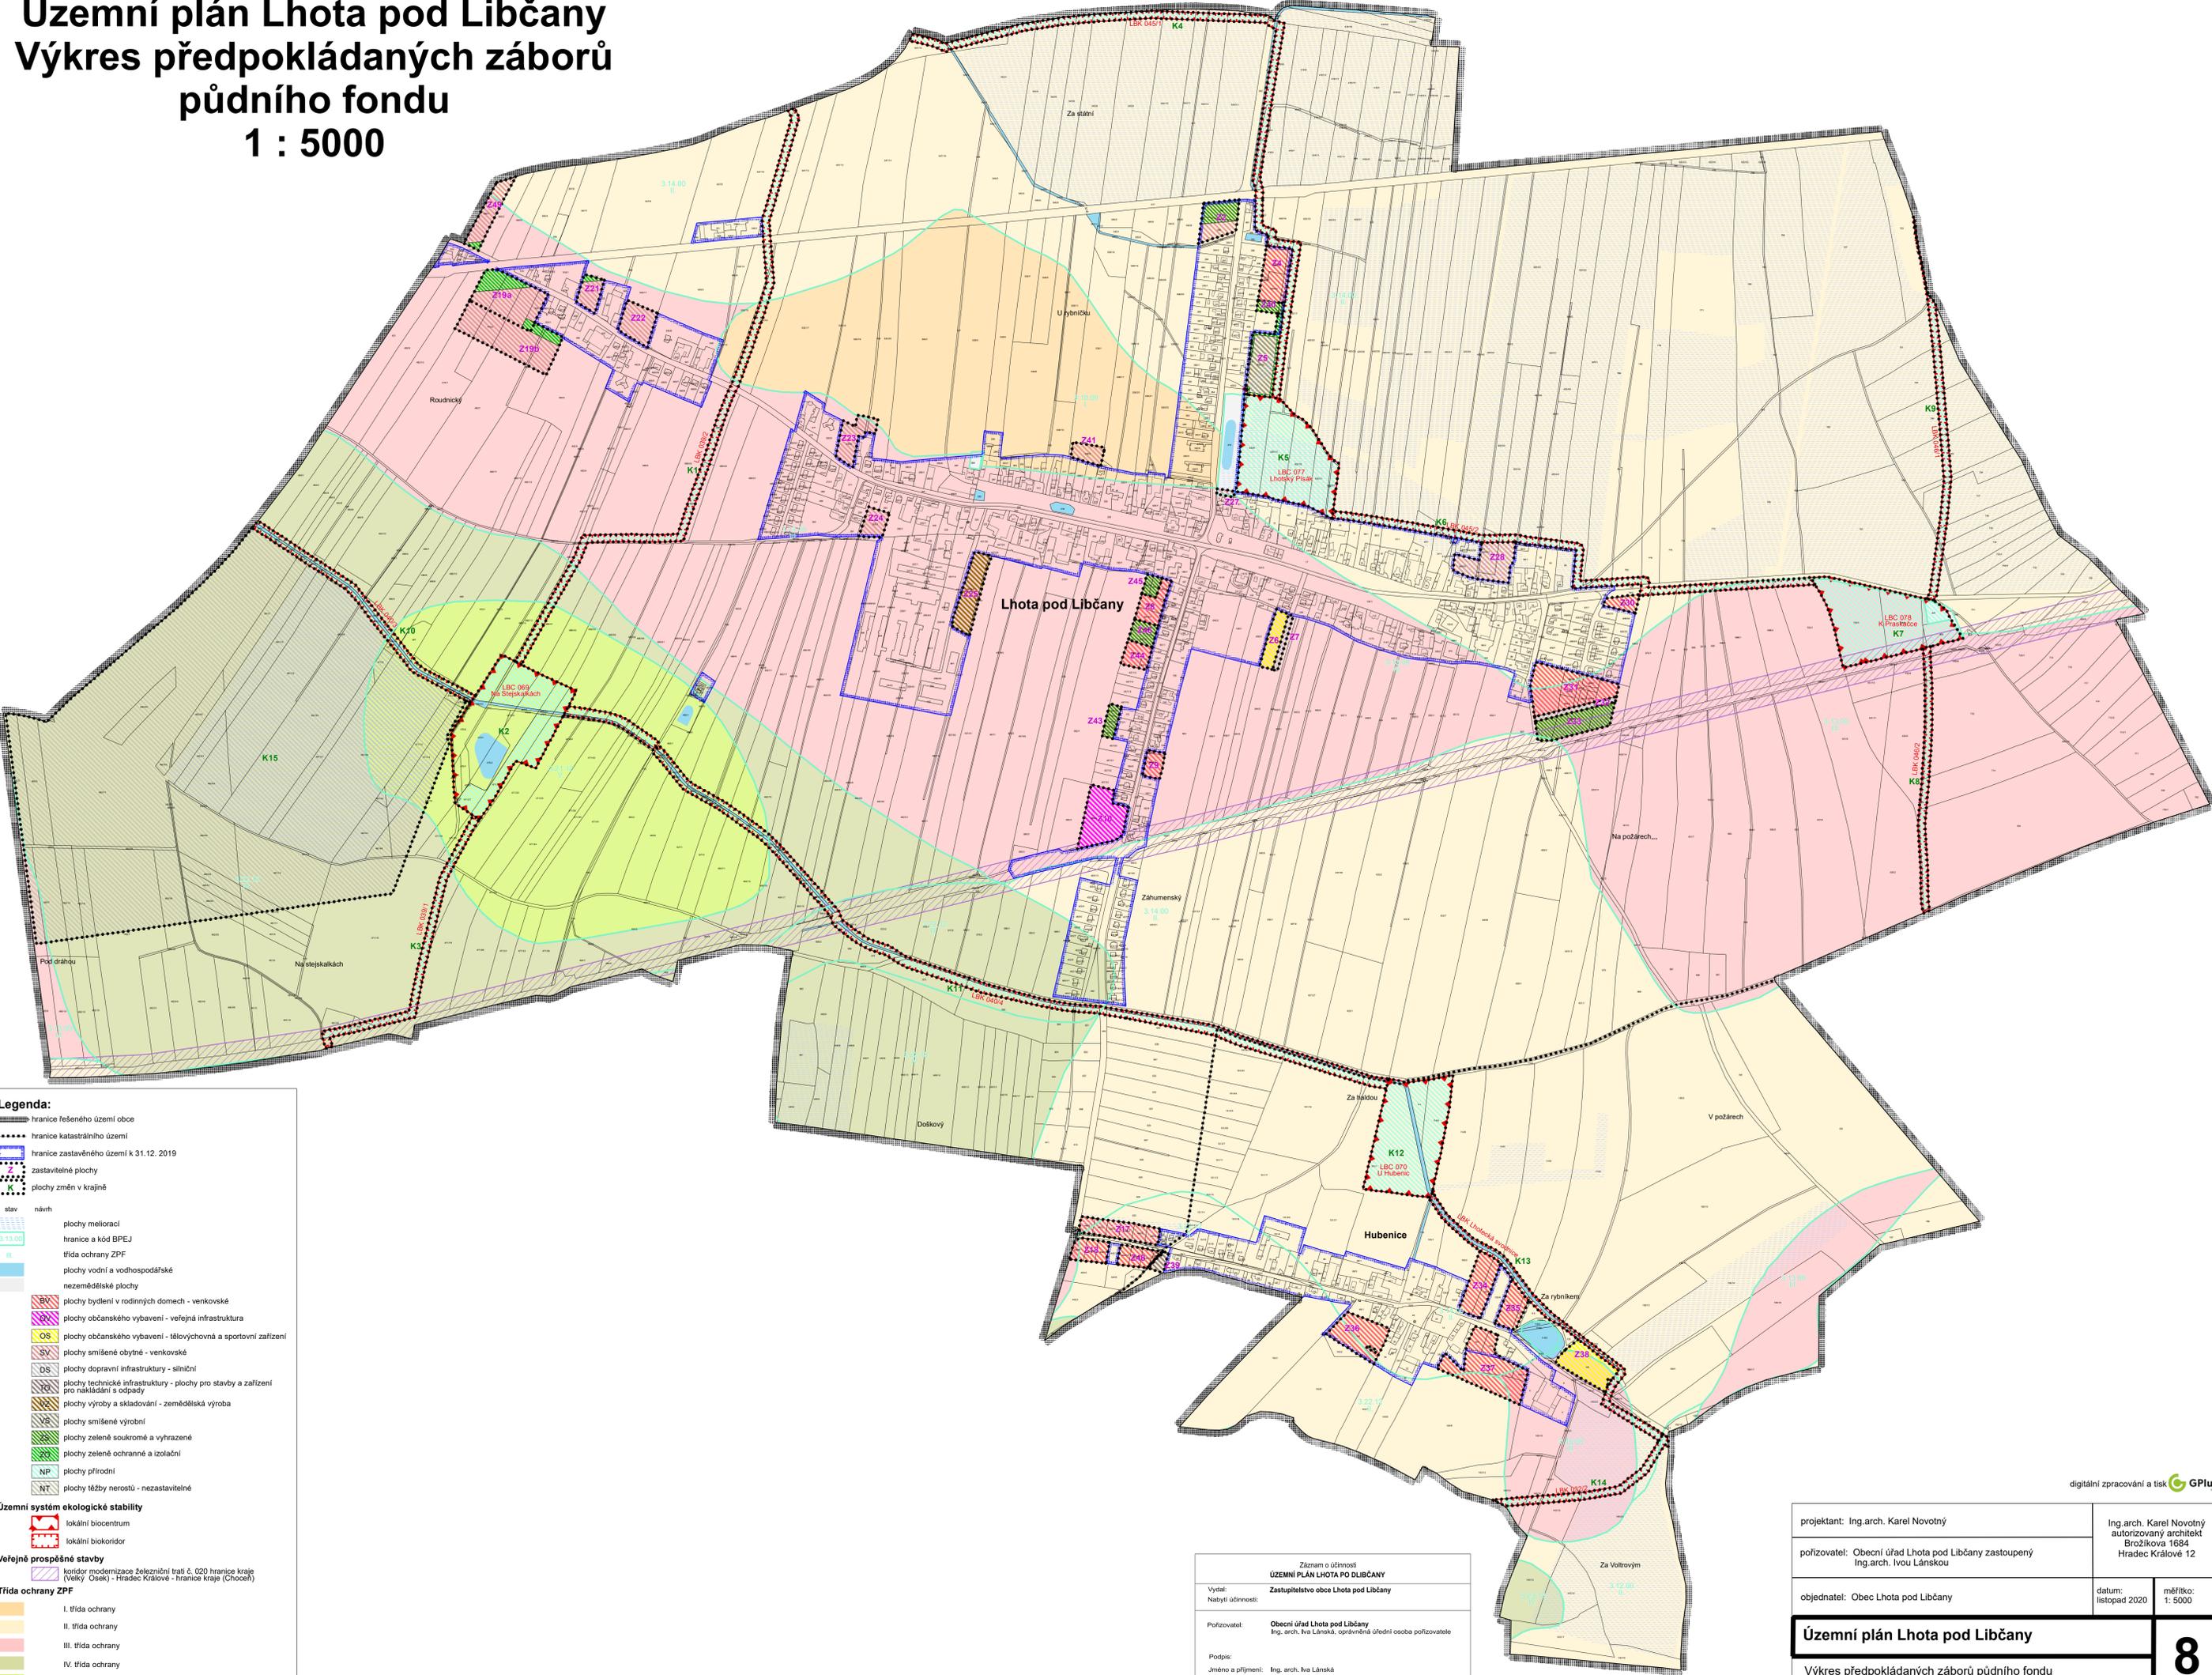

**Legenda:**

- hranice řešeného území obce
- hranice katastrálního území
- hranice zastavěného území k 31.12. 2019
- zastavěné plochy
- plochy změn v krajině

stav    návrh

- plochy meliorací
- hranice a kód BPEJ
- třída ochrany ZPF
- plochy vodní a vodohospodářské
- nezemědělské plochy
- plochy bydlení v rodinných domech - venkovské
- plochy občanského vybavení - veřejná infrastruktura
- plochy občanského vybavení - tělovýchovná a sportovní zařízení
- plochy smíšené obytné - venkovské
- plochy dopravní infrastruktury - silniční
- plochy technické infrastruktury - plochy pro stavby a zařízení pro nakládání s odpady
- plochy výroby a skladování - zemědělská výroba
- plochy smíšené výrobní
- plochy zelené soukromé a vyhrazené
- plochy zelené ochranné a izolační
- plochy přírodní
- plochy těžby nerostů - nezastavitelné

**Územní systém ekologické stability**

- lokální biocentrum
- lokální biokoridor

**Veřejně prospěšné stavby**

- koridor modernizace železniční trati č. 020 hranice kraje (Velký Oásek) - Hradec Králové - hranice kraje (Choceň)

**Třída ochrany ZPF**

- I. třída ochrany
- II. třída ochrany
- III. třída ochrany
- IV. třída ochrany
- V. třída ochrany

Zároveň o účinnosti  
**ÚZEMNÍ PLÁN LHOTA POD LIBČANY**  
 Zastupitelstvo obce Lhota pod Libčany

Vydal: Nabytí účinnosti:  
 Pořizovatel: **Obecní úřad Lhota pod Libčany**  
 Ing. arch. Iva Lánská, oprávněná úřední osoba pořizovatele

Podpis:  
 Jméno a příjmení: Ing. arch. Iva Lánská

projektant: Ing. arch. Karel Novotný	Ing. arch. Karel Novotný autorizovaný architekt Brožíkova 1684 Hradec Králové 12
pořizovatel: Obecní úřad Lhota pod Libčany zastoupený Ing. arch. Ivou Lánskou	datum: listopad 2020
objednatel: Obec Lhota pod Libčany	měřítko: 1: 5000
<b>Územní plán Lhota pod Libčany</b>	
Výkres předpokládaných záborů půdního fondu	
<b>8</b>	