


Územní plán Lhota pod Libčany
Technická infrastruktura
- energetika, telekomunikace
1 : 5000

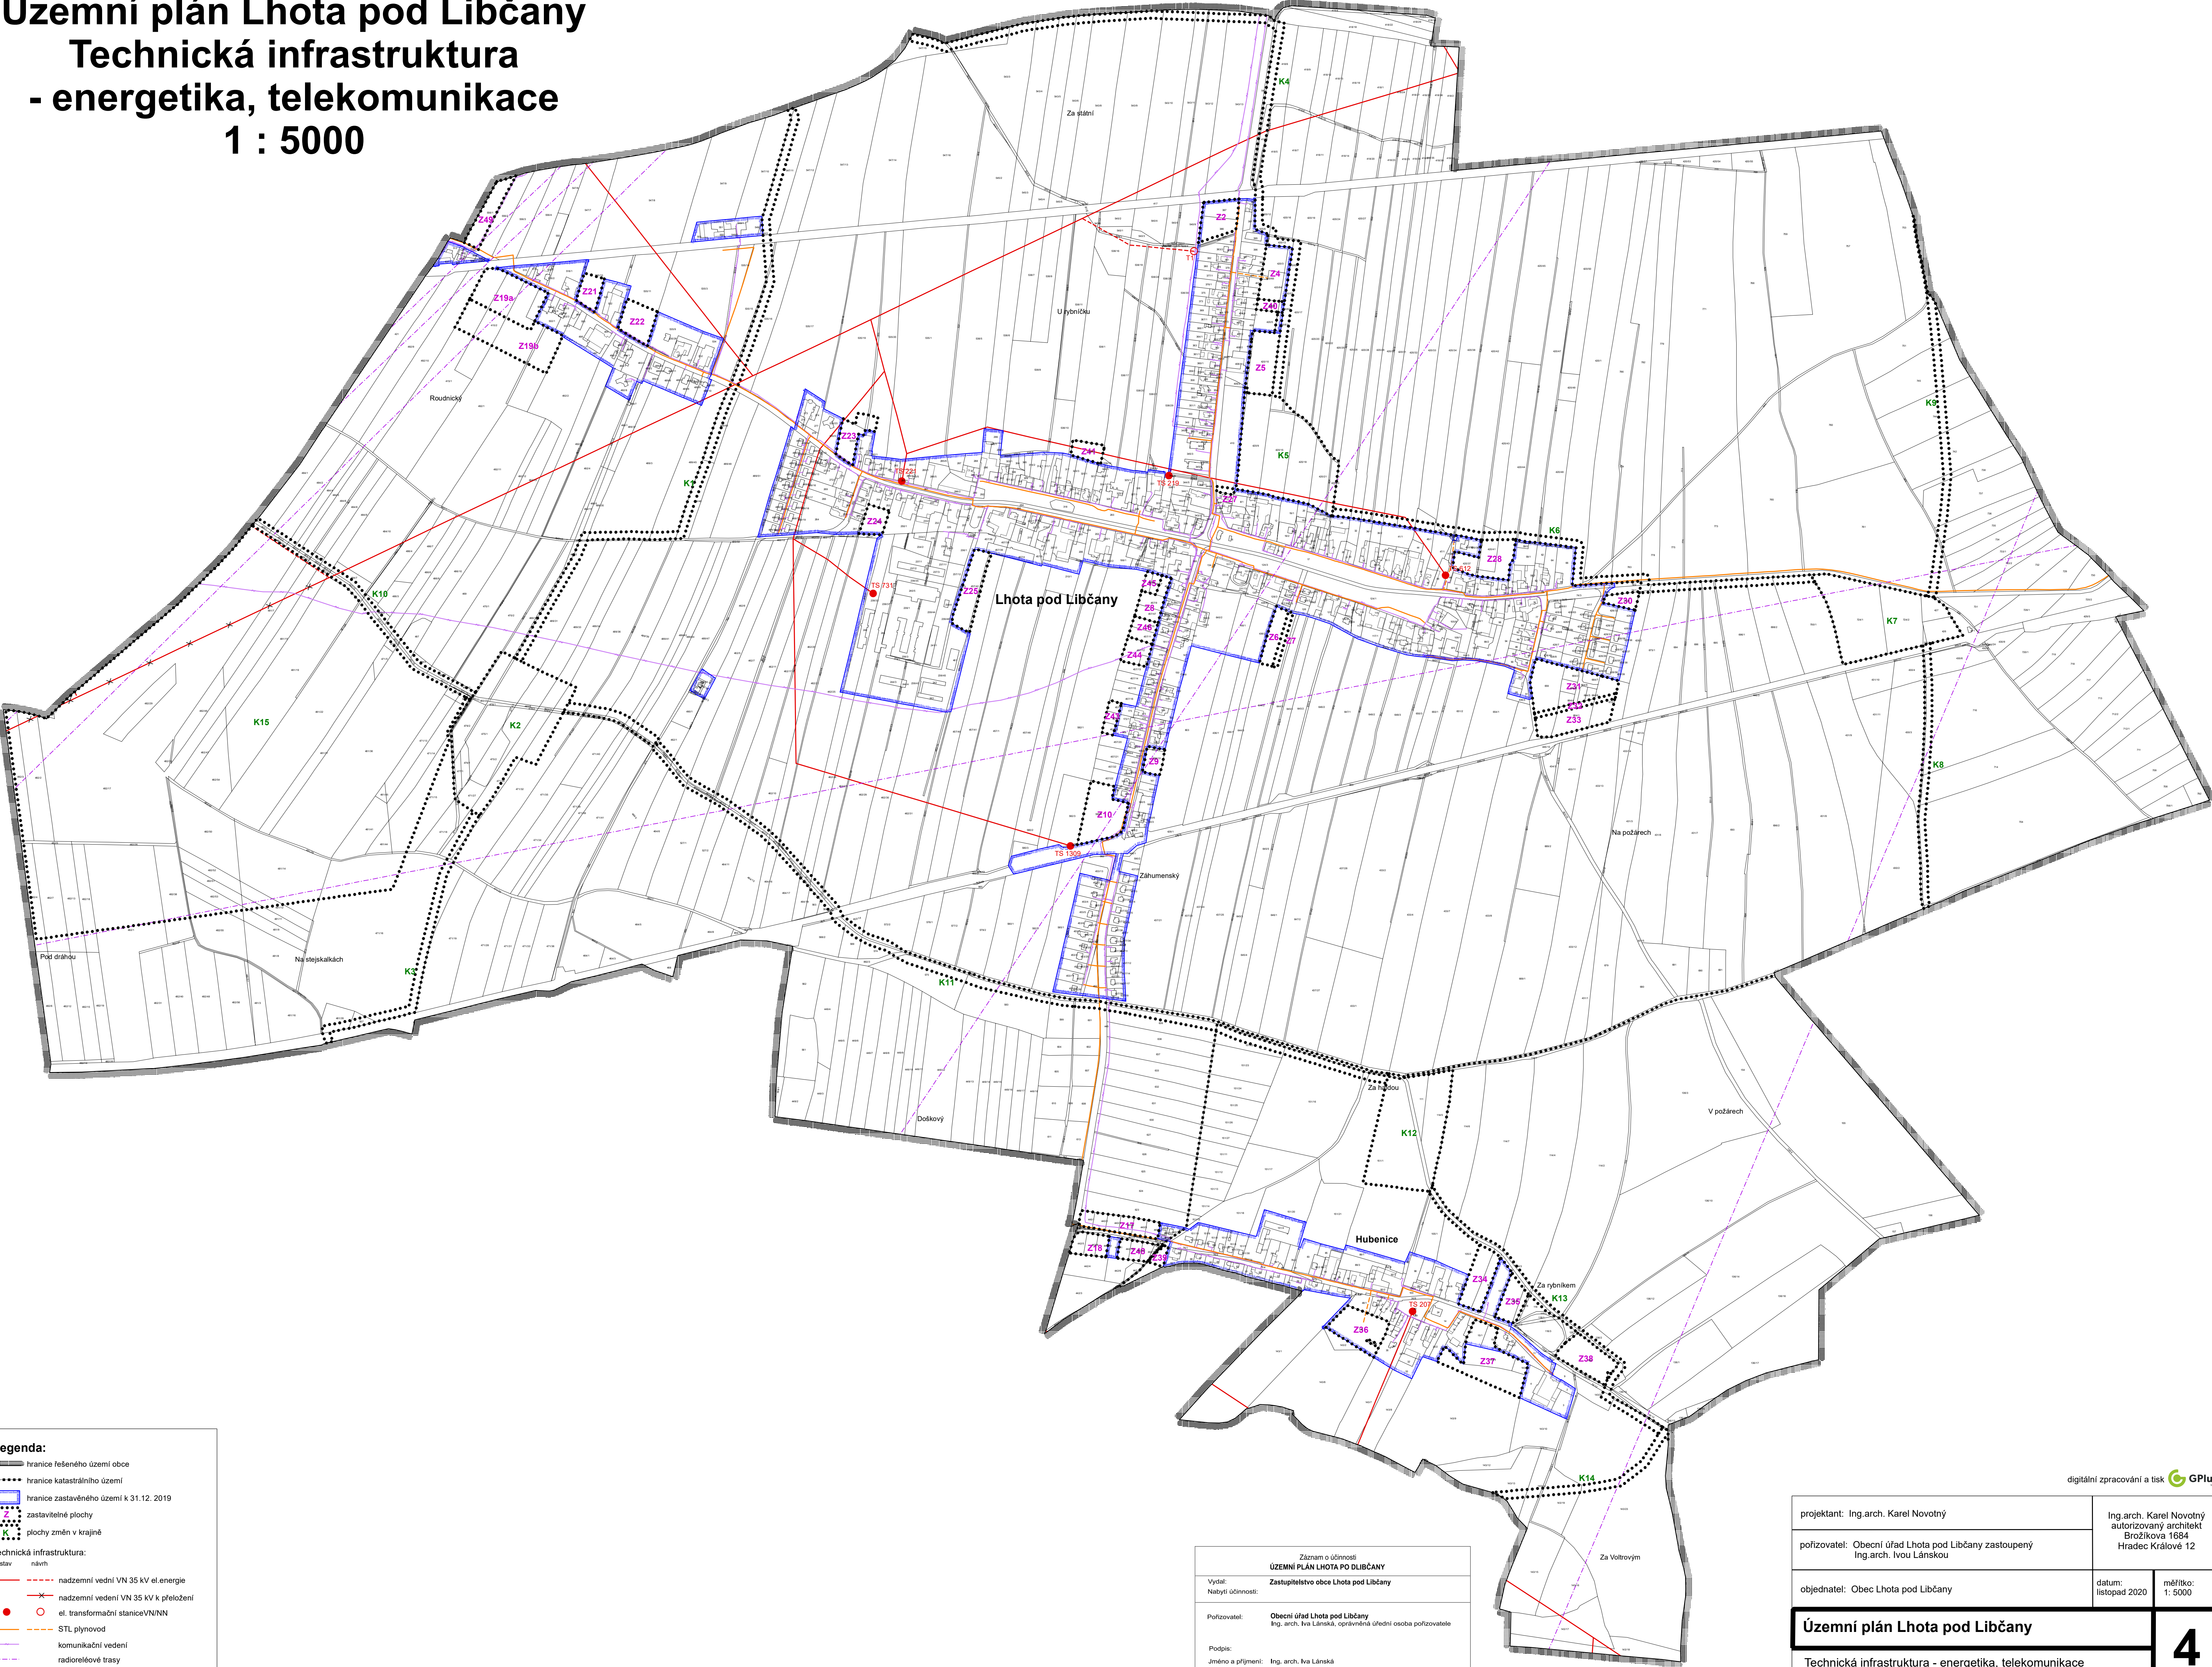

Legenda:

----- hranice řešeného území obce
----- hranice katastrálního území
----- hranice zastavěného území k 31.12. 2019
----- zastavitelné plochy
----- plochy změn v krajině

Technická infrastruktura:
stav návrh

----- nadzemní vedení VN 35 kV el.energie
----- nadzemní vedení VN 35 kV k přeložení
● el. transformační stanice VN/NN
----- STL plynovod
----- komunikační vedení
----- radioreléové trasy

Záznam o účinnosti
ÚZEMNÍ PLÁN LHOTA POD LIBČANY
Zastupitelstvo obce Lhota pod Libčany

Vydal:
Nabytí účinnosti:

Pořizovatel: **Obecní úřad Lhota pod Libčany**
Ing. arch. Iva Lánská, oprávněná úřední osoba pořizovatele

Podpis:
Jméno a příjmení: Ing. arch. Iva Lánská

projektant: Ing.arch. Karel Novotný		Ing.arch. Karel Novotný autorizovaný architekt Brožíkova 1684 Hradec Králové 12	
pořizovatel: Obecní úřad Lhota pod Libčany zastoupený Ing.arch. Ivou Lánskou		datum: listopad 2020	
objednatel: Obec Lhota pod Libčany		měřítko: 1: 5000	
Územní plán Lhota pod Libčany			
Technická infrastruktura - energetika, telekomunikace			