


Územní plán Lhota pod Libčany

Výkres širších vztahů

1 : 50000

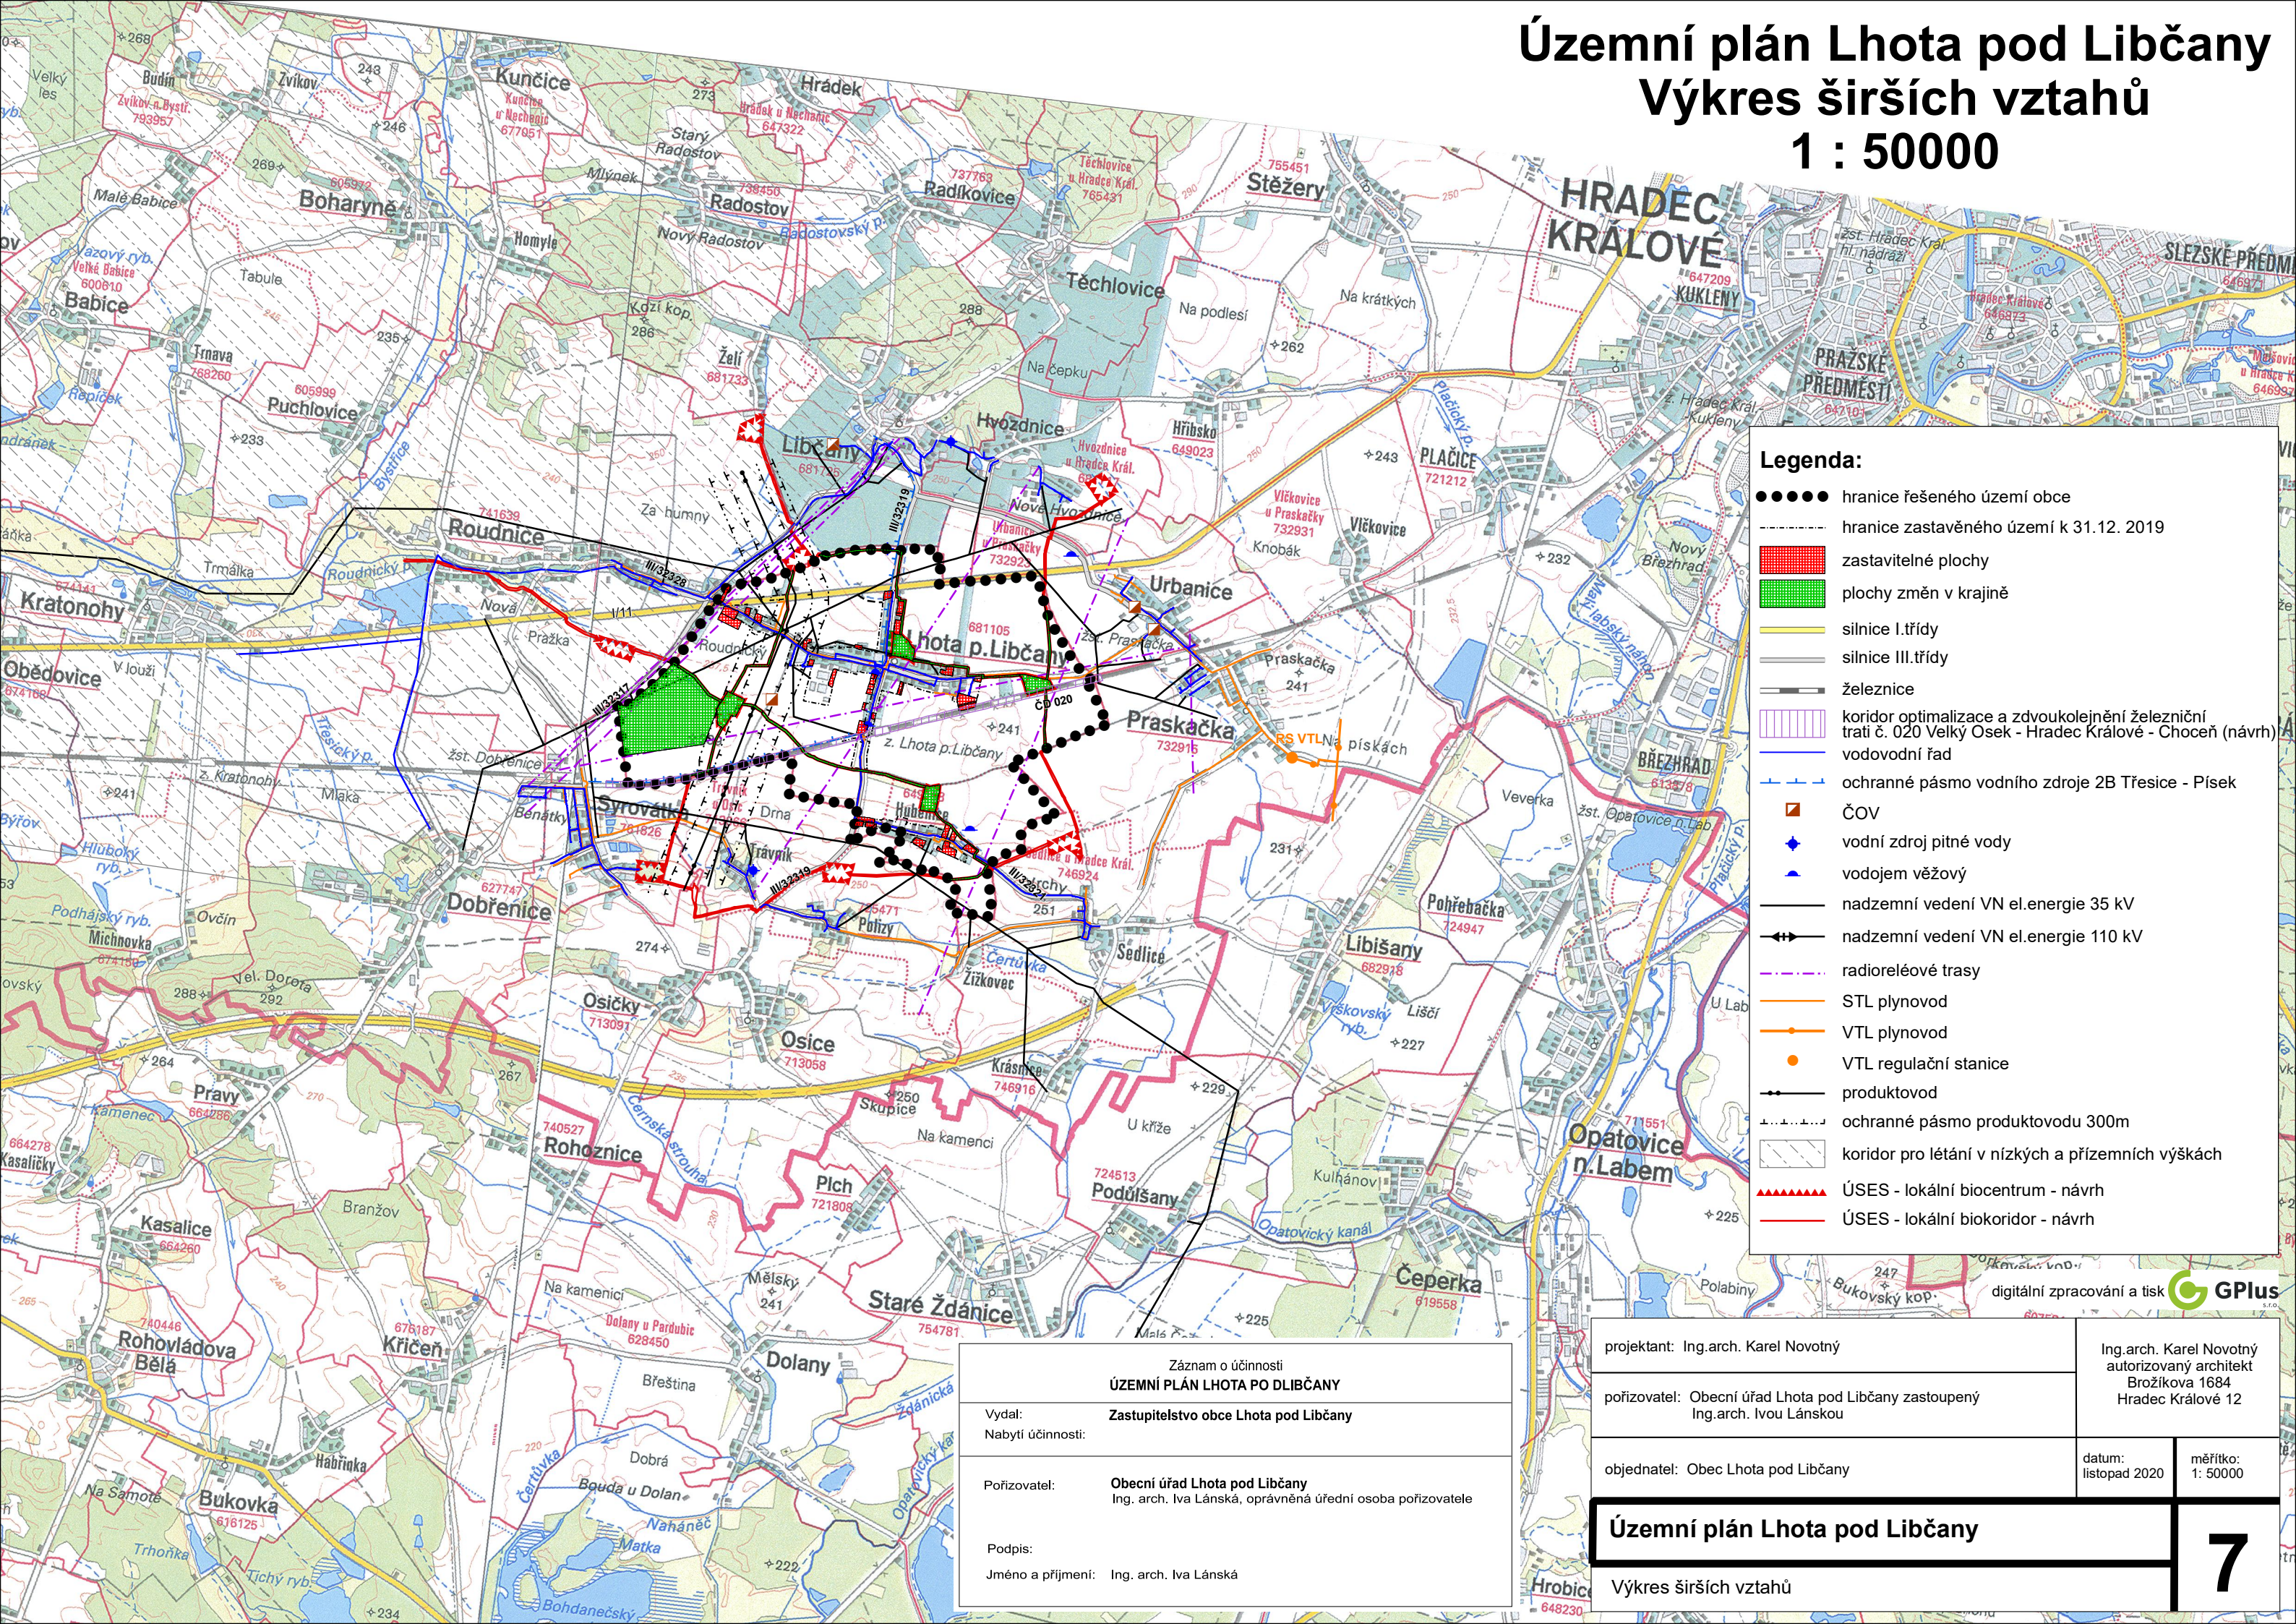

Záznam o účinnosti ÚZEMNÍ PLÁN LHOTA POD LIBČANY	
Vydal:	Zastupitelstvo obce Lhota pod Libčany
Nabytí účinnosti:	
Pořizovatel:	Obecní úřad Lhota pod Libčany Ing. arch. Iva Lánská, oprávněná úřední osoba pořizovatele
Podpis:	
Jméno a příjmení:	Ing. arch. Iva Lánská

projektant: Ing.arch. Karel Novotný		Ing.arch. Karel Novotný autorizovaný architekt Brožíkova 1684 Hradec Králové 12	
pořizovatel: Obecní úřad Lhota pod Libčany zastoupený Ing.arch. Ivou Lánskou			
objednatel: Obec Lhota pod Libčany		datum: listopad 2020	měřítko: 1: 50000
Územní plán Lhota pod Libčany		7	
Výkres širších vztahů			